

LES TABARINADES


Les Boréades

Scénographie:
Vincent Lefevre

TOURNEE/PLAN

Échelle: 1/8"=1'0"

Page: 1 / 6

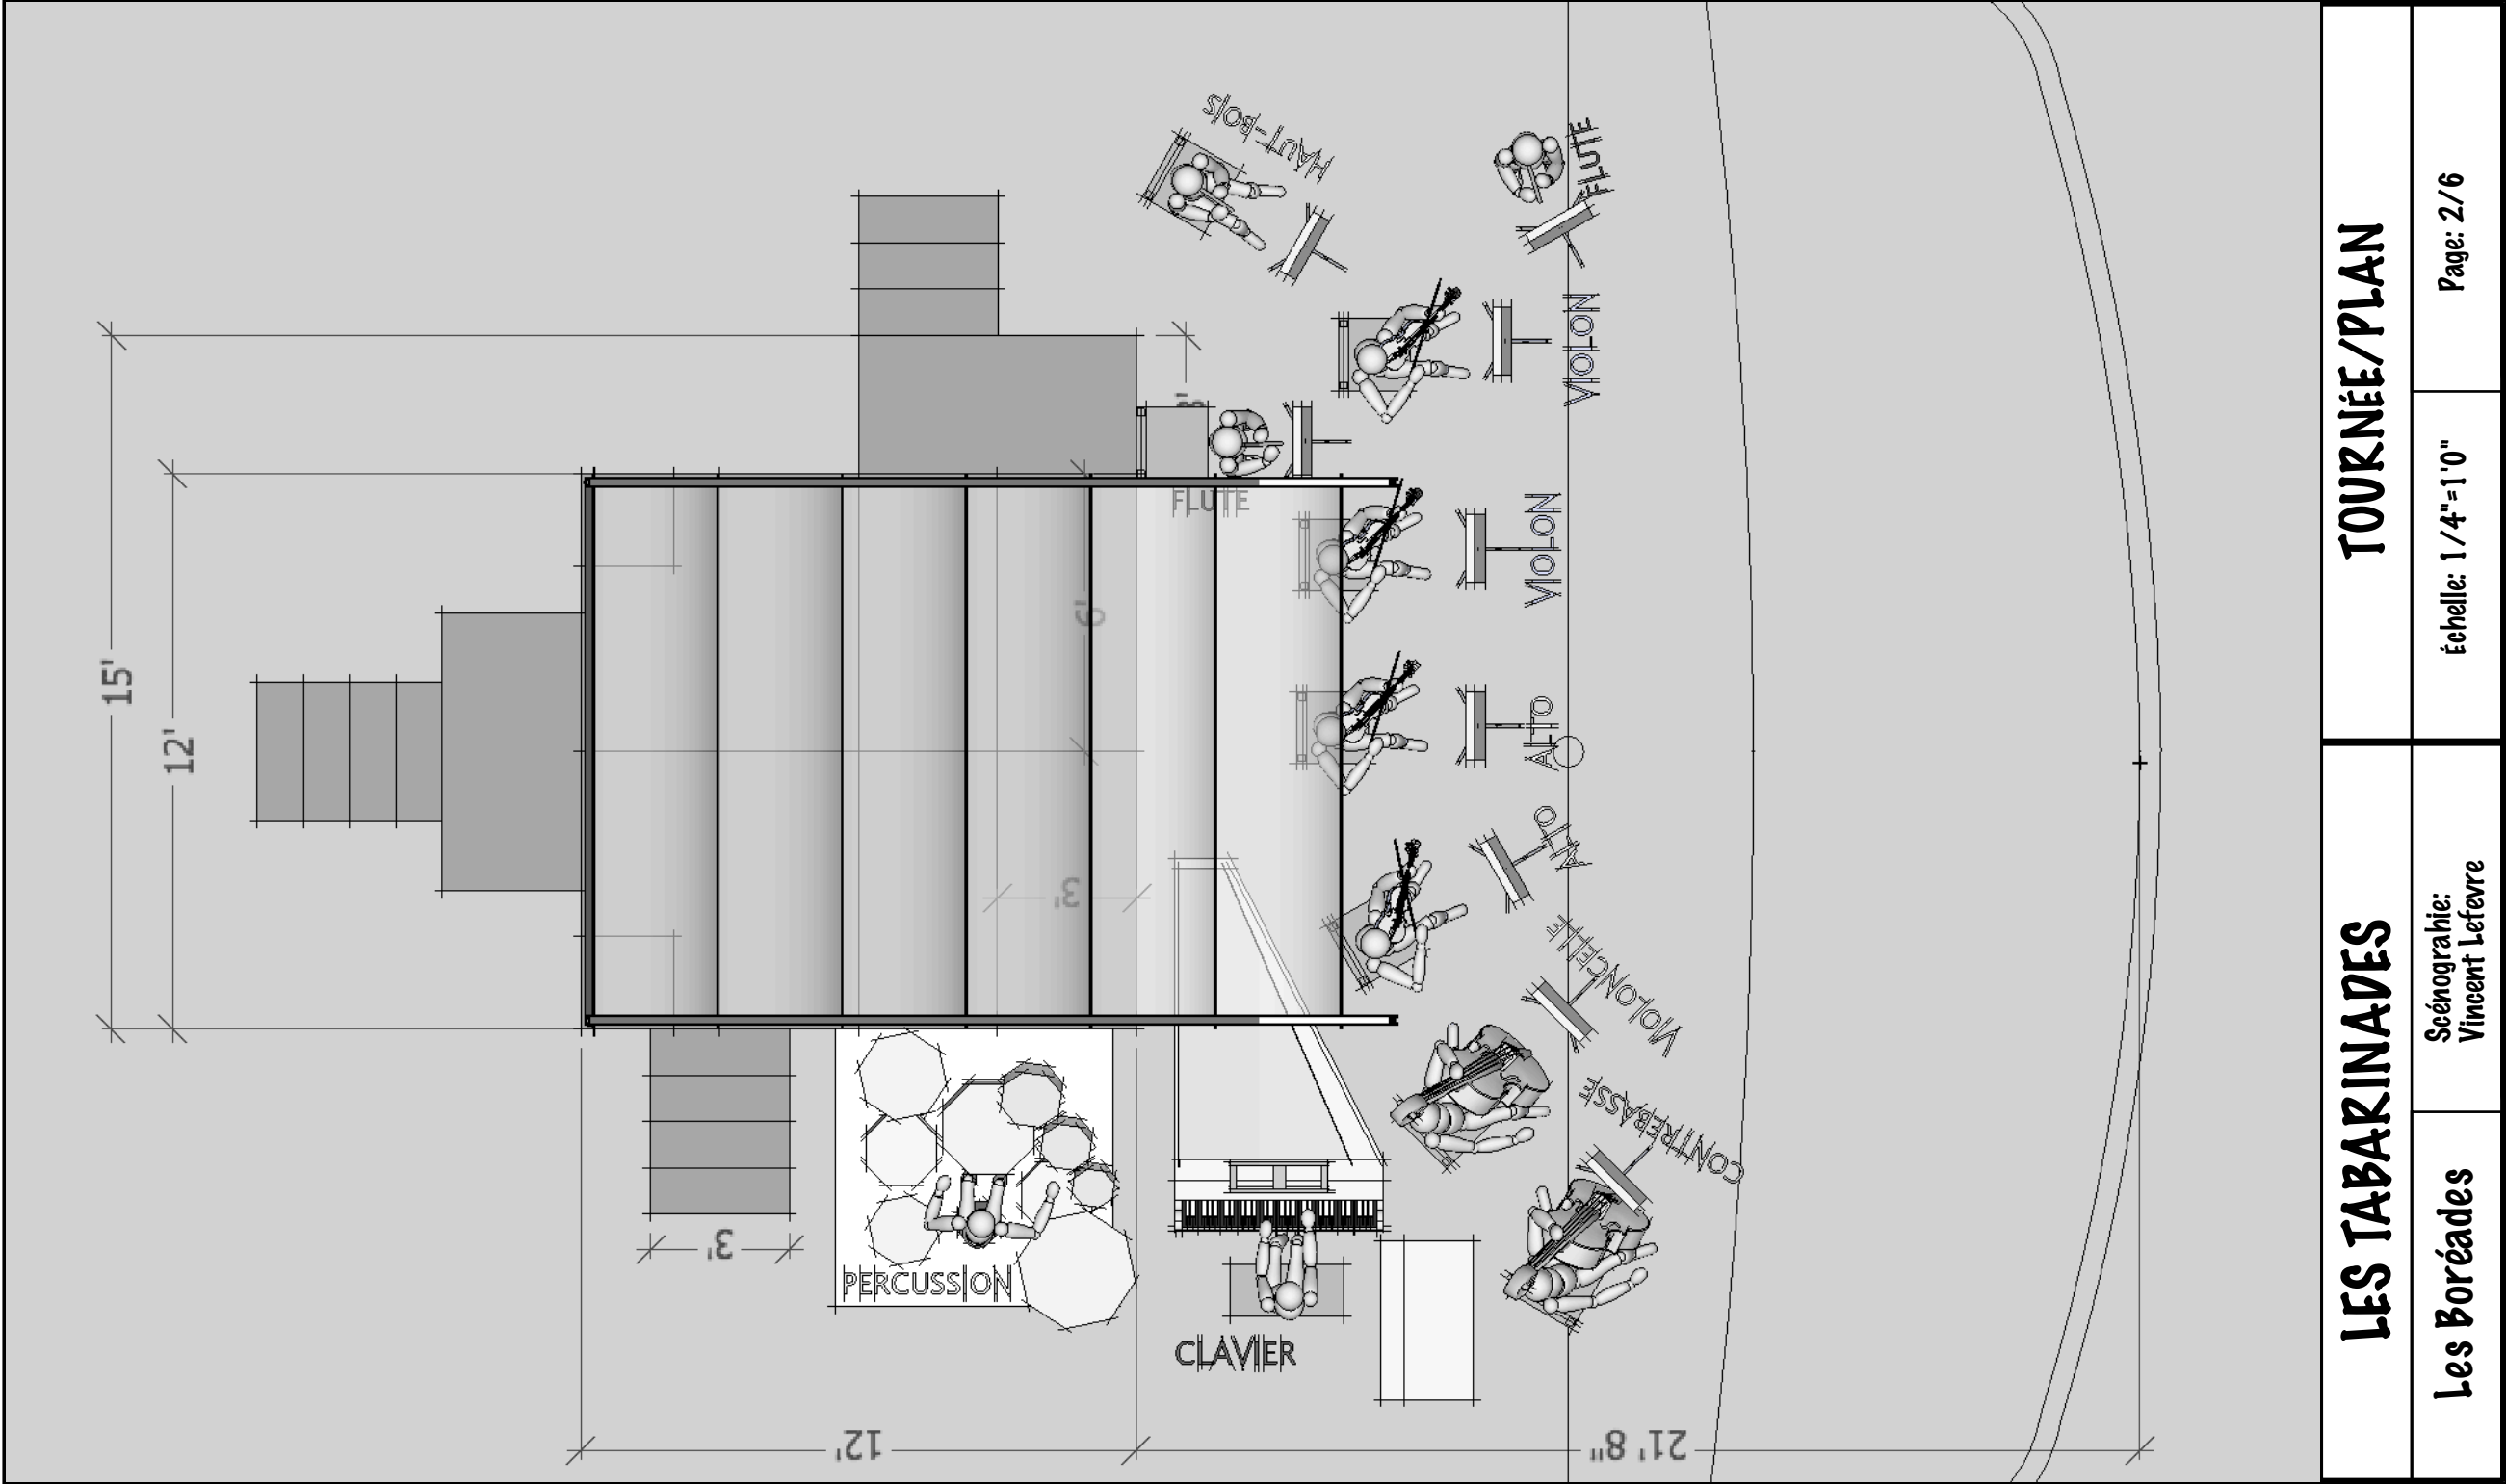

LES TABARINADES


TOURNÉE/PLAN

Les Boréades

Scénographie:
Vincent Lefevre

échelle: 1 / 4" = 1'0"

Page: 2 / 6

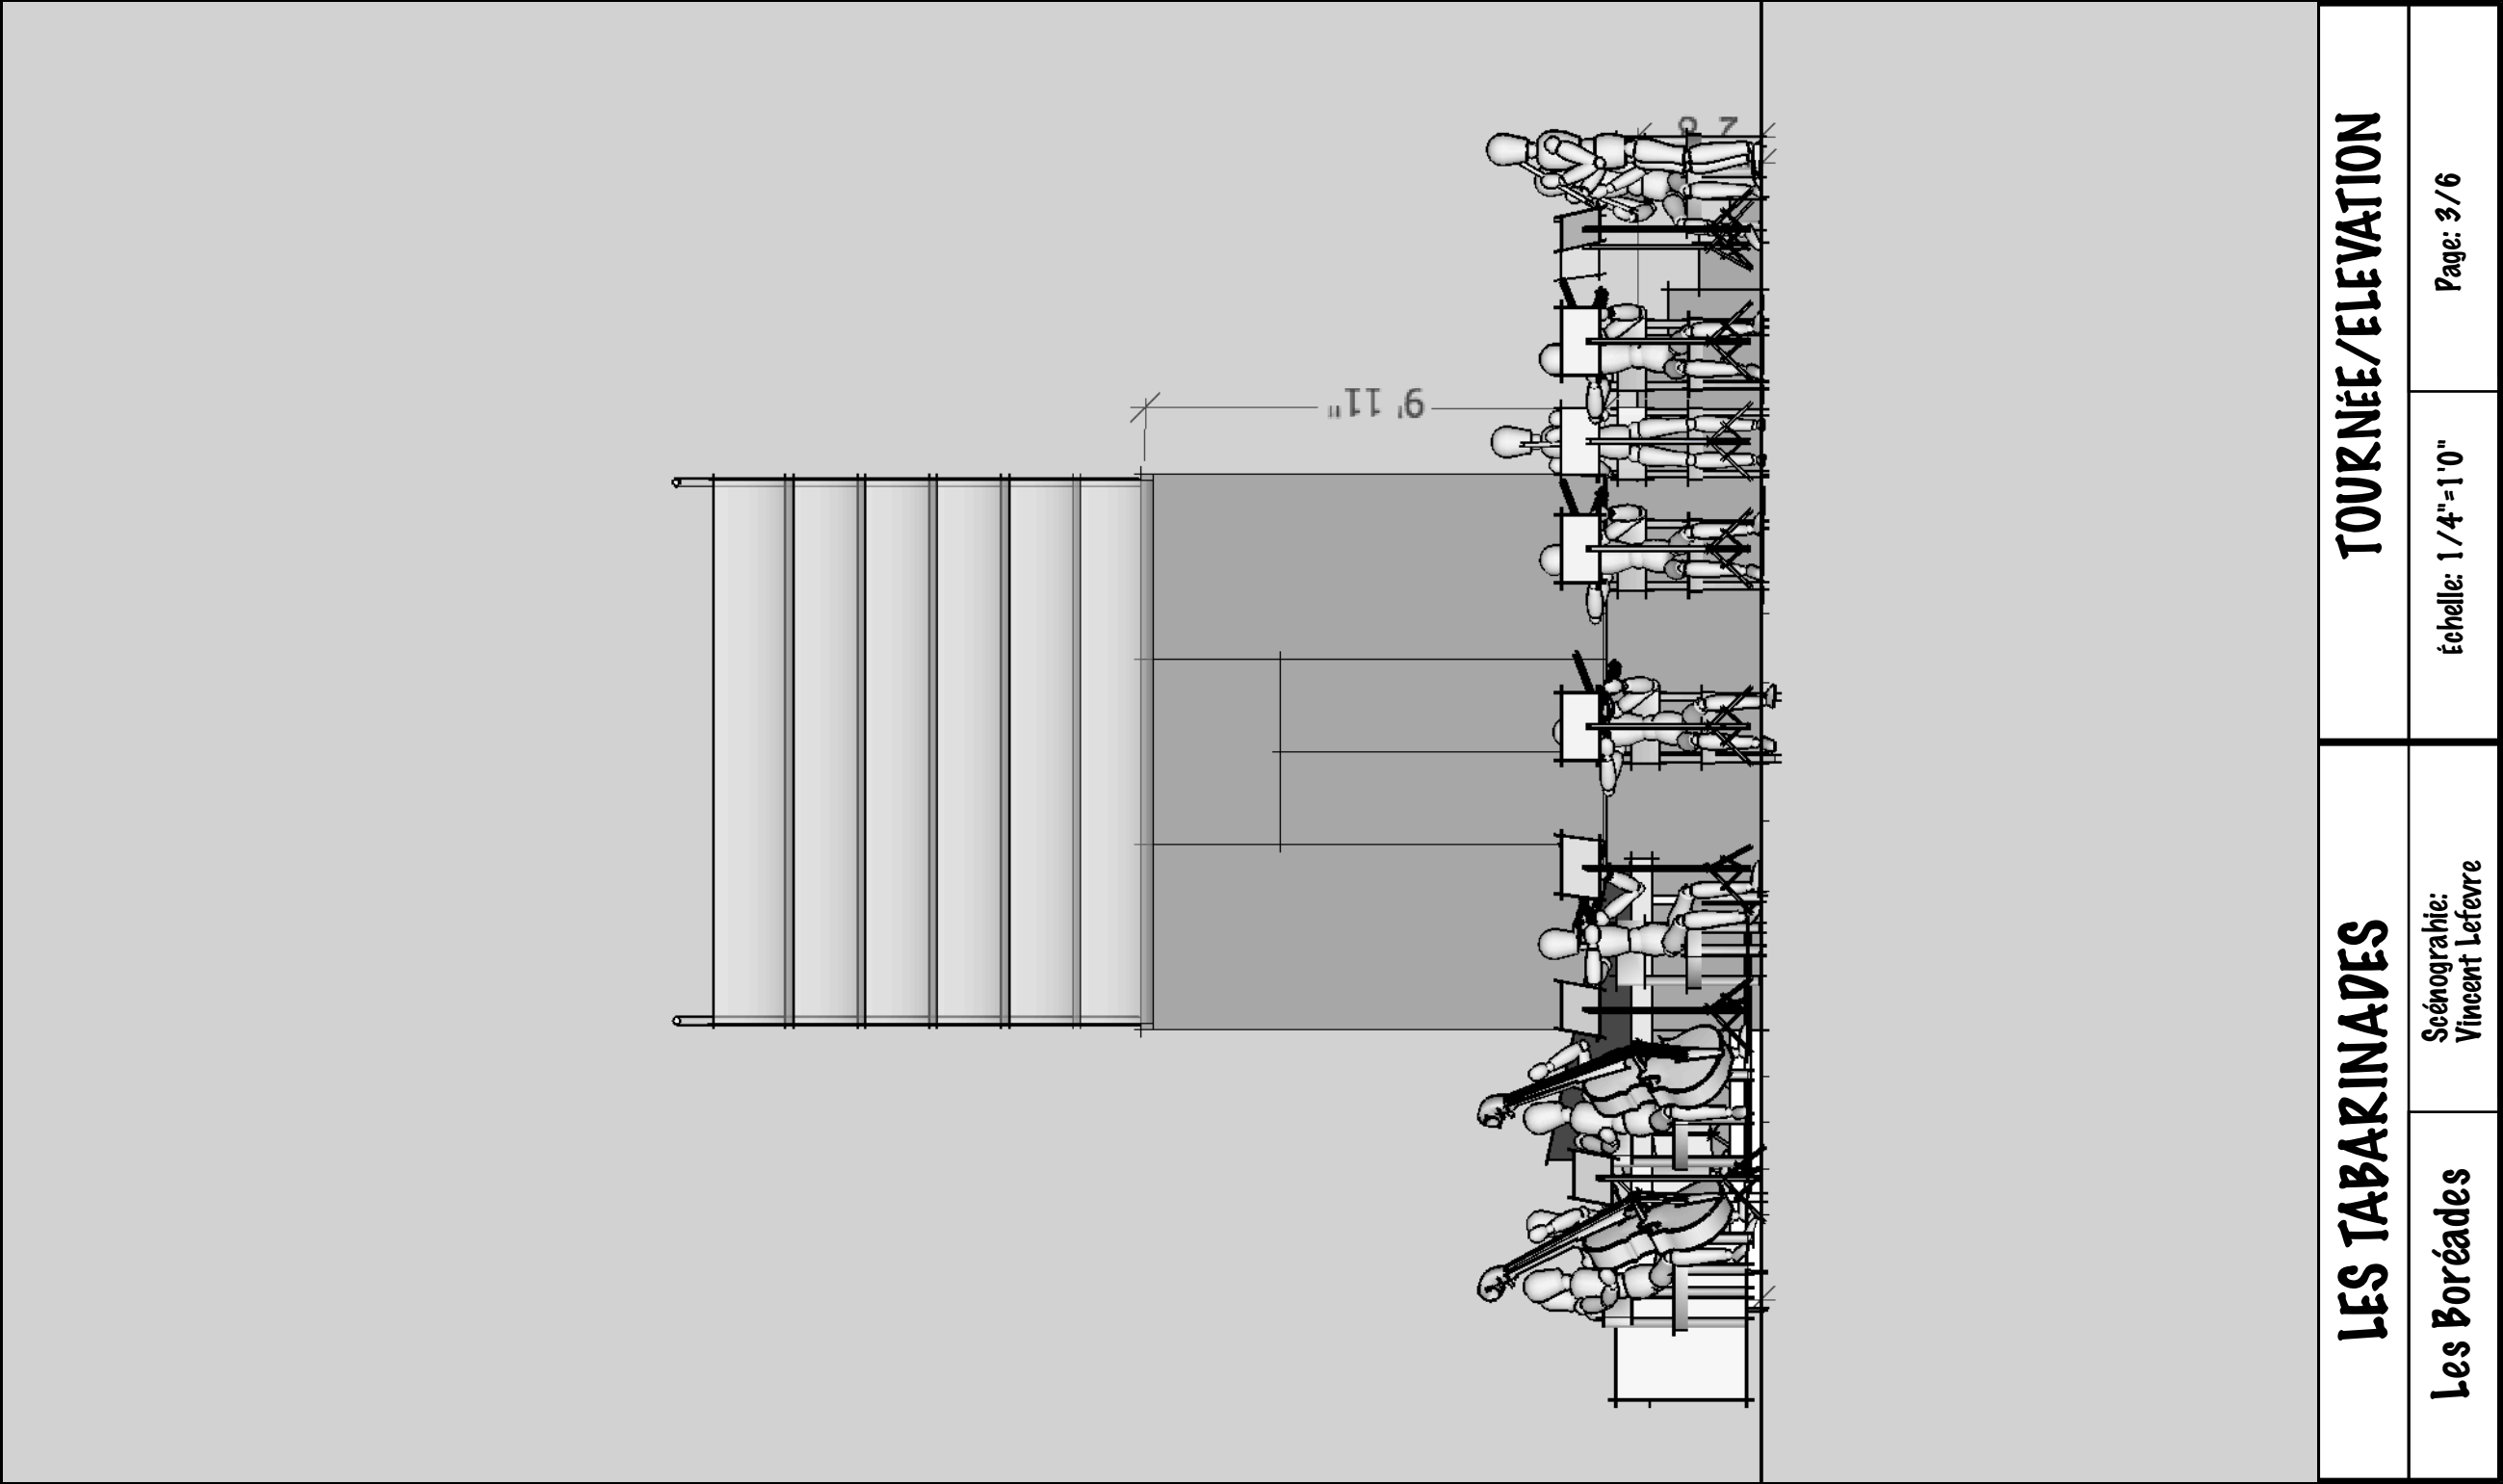

LES TABARINADES


TOURNÉE/ELEVATION

Les Boréades

Scénographie:
Vincent Lefevre

échelle: 1 / 4" = 1' 0"

Page: 3 / 6

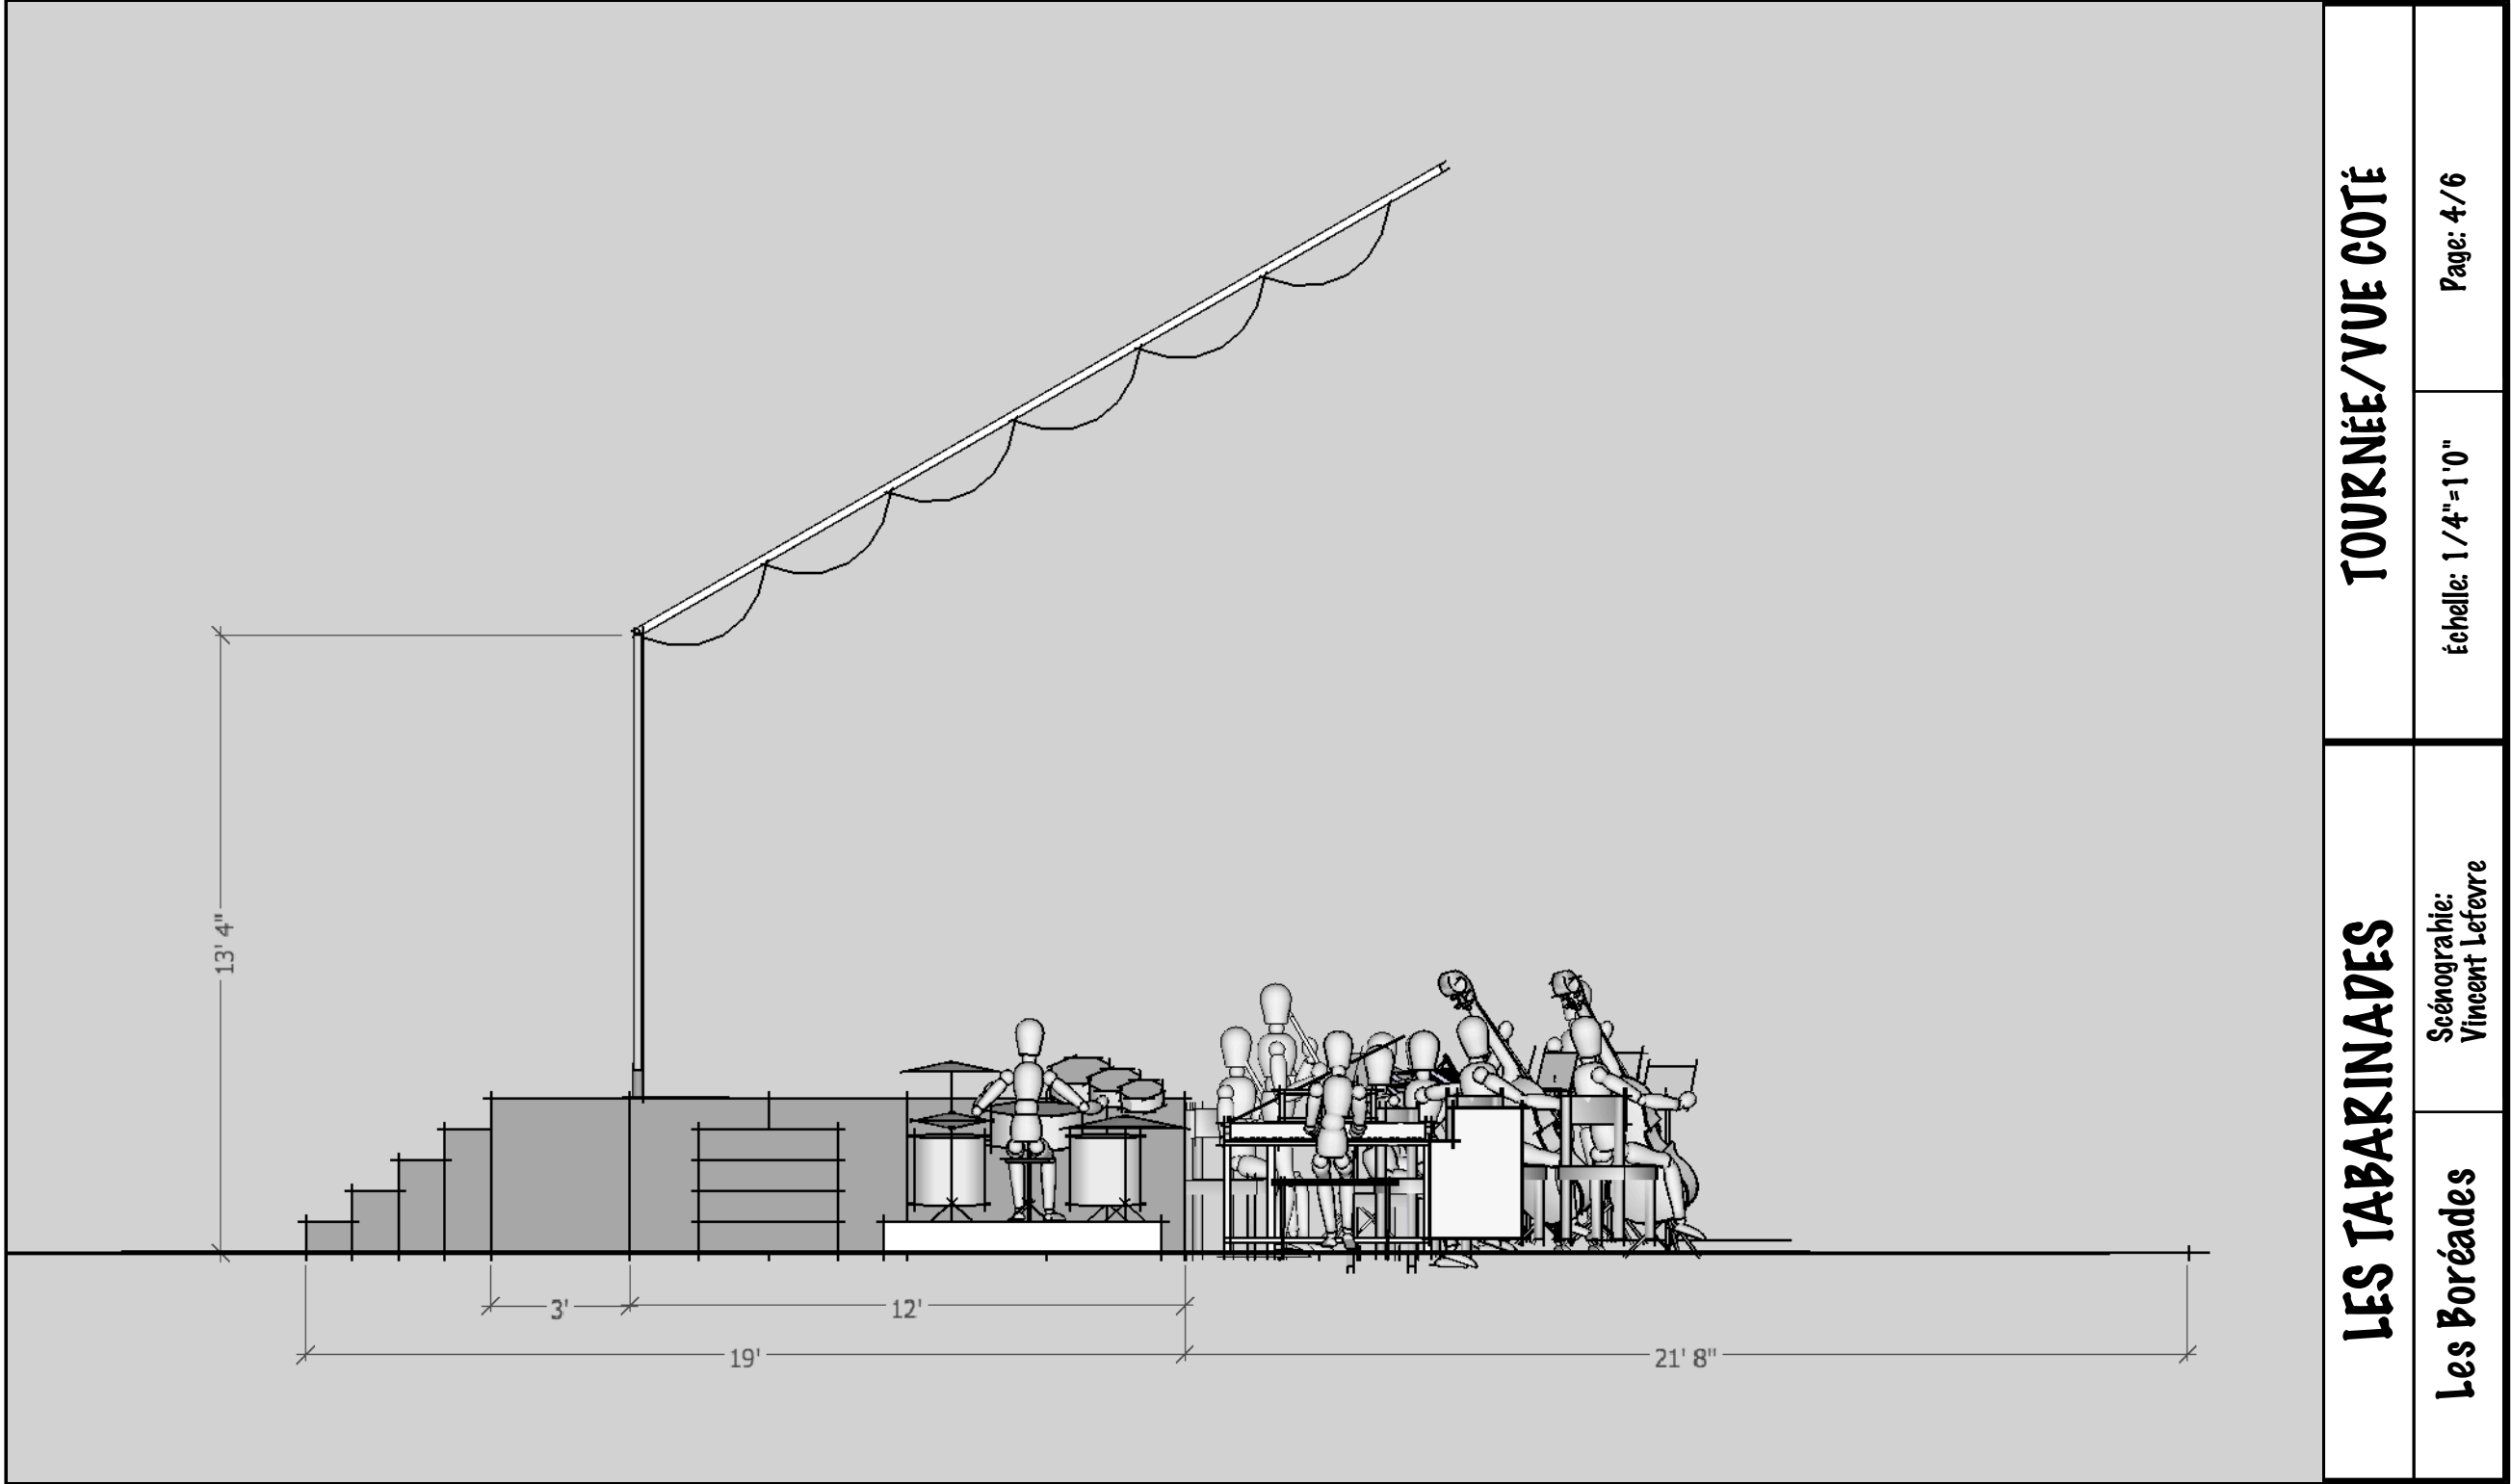


TOURNÉE/VUE COTÉ

Page: 4/6


échelle: 1/4"=1'0"

Scénographie:
Vincent Lefevre

Les Boréades

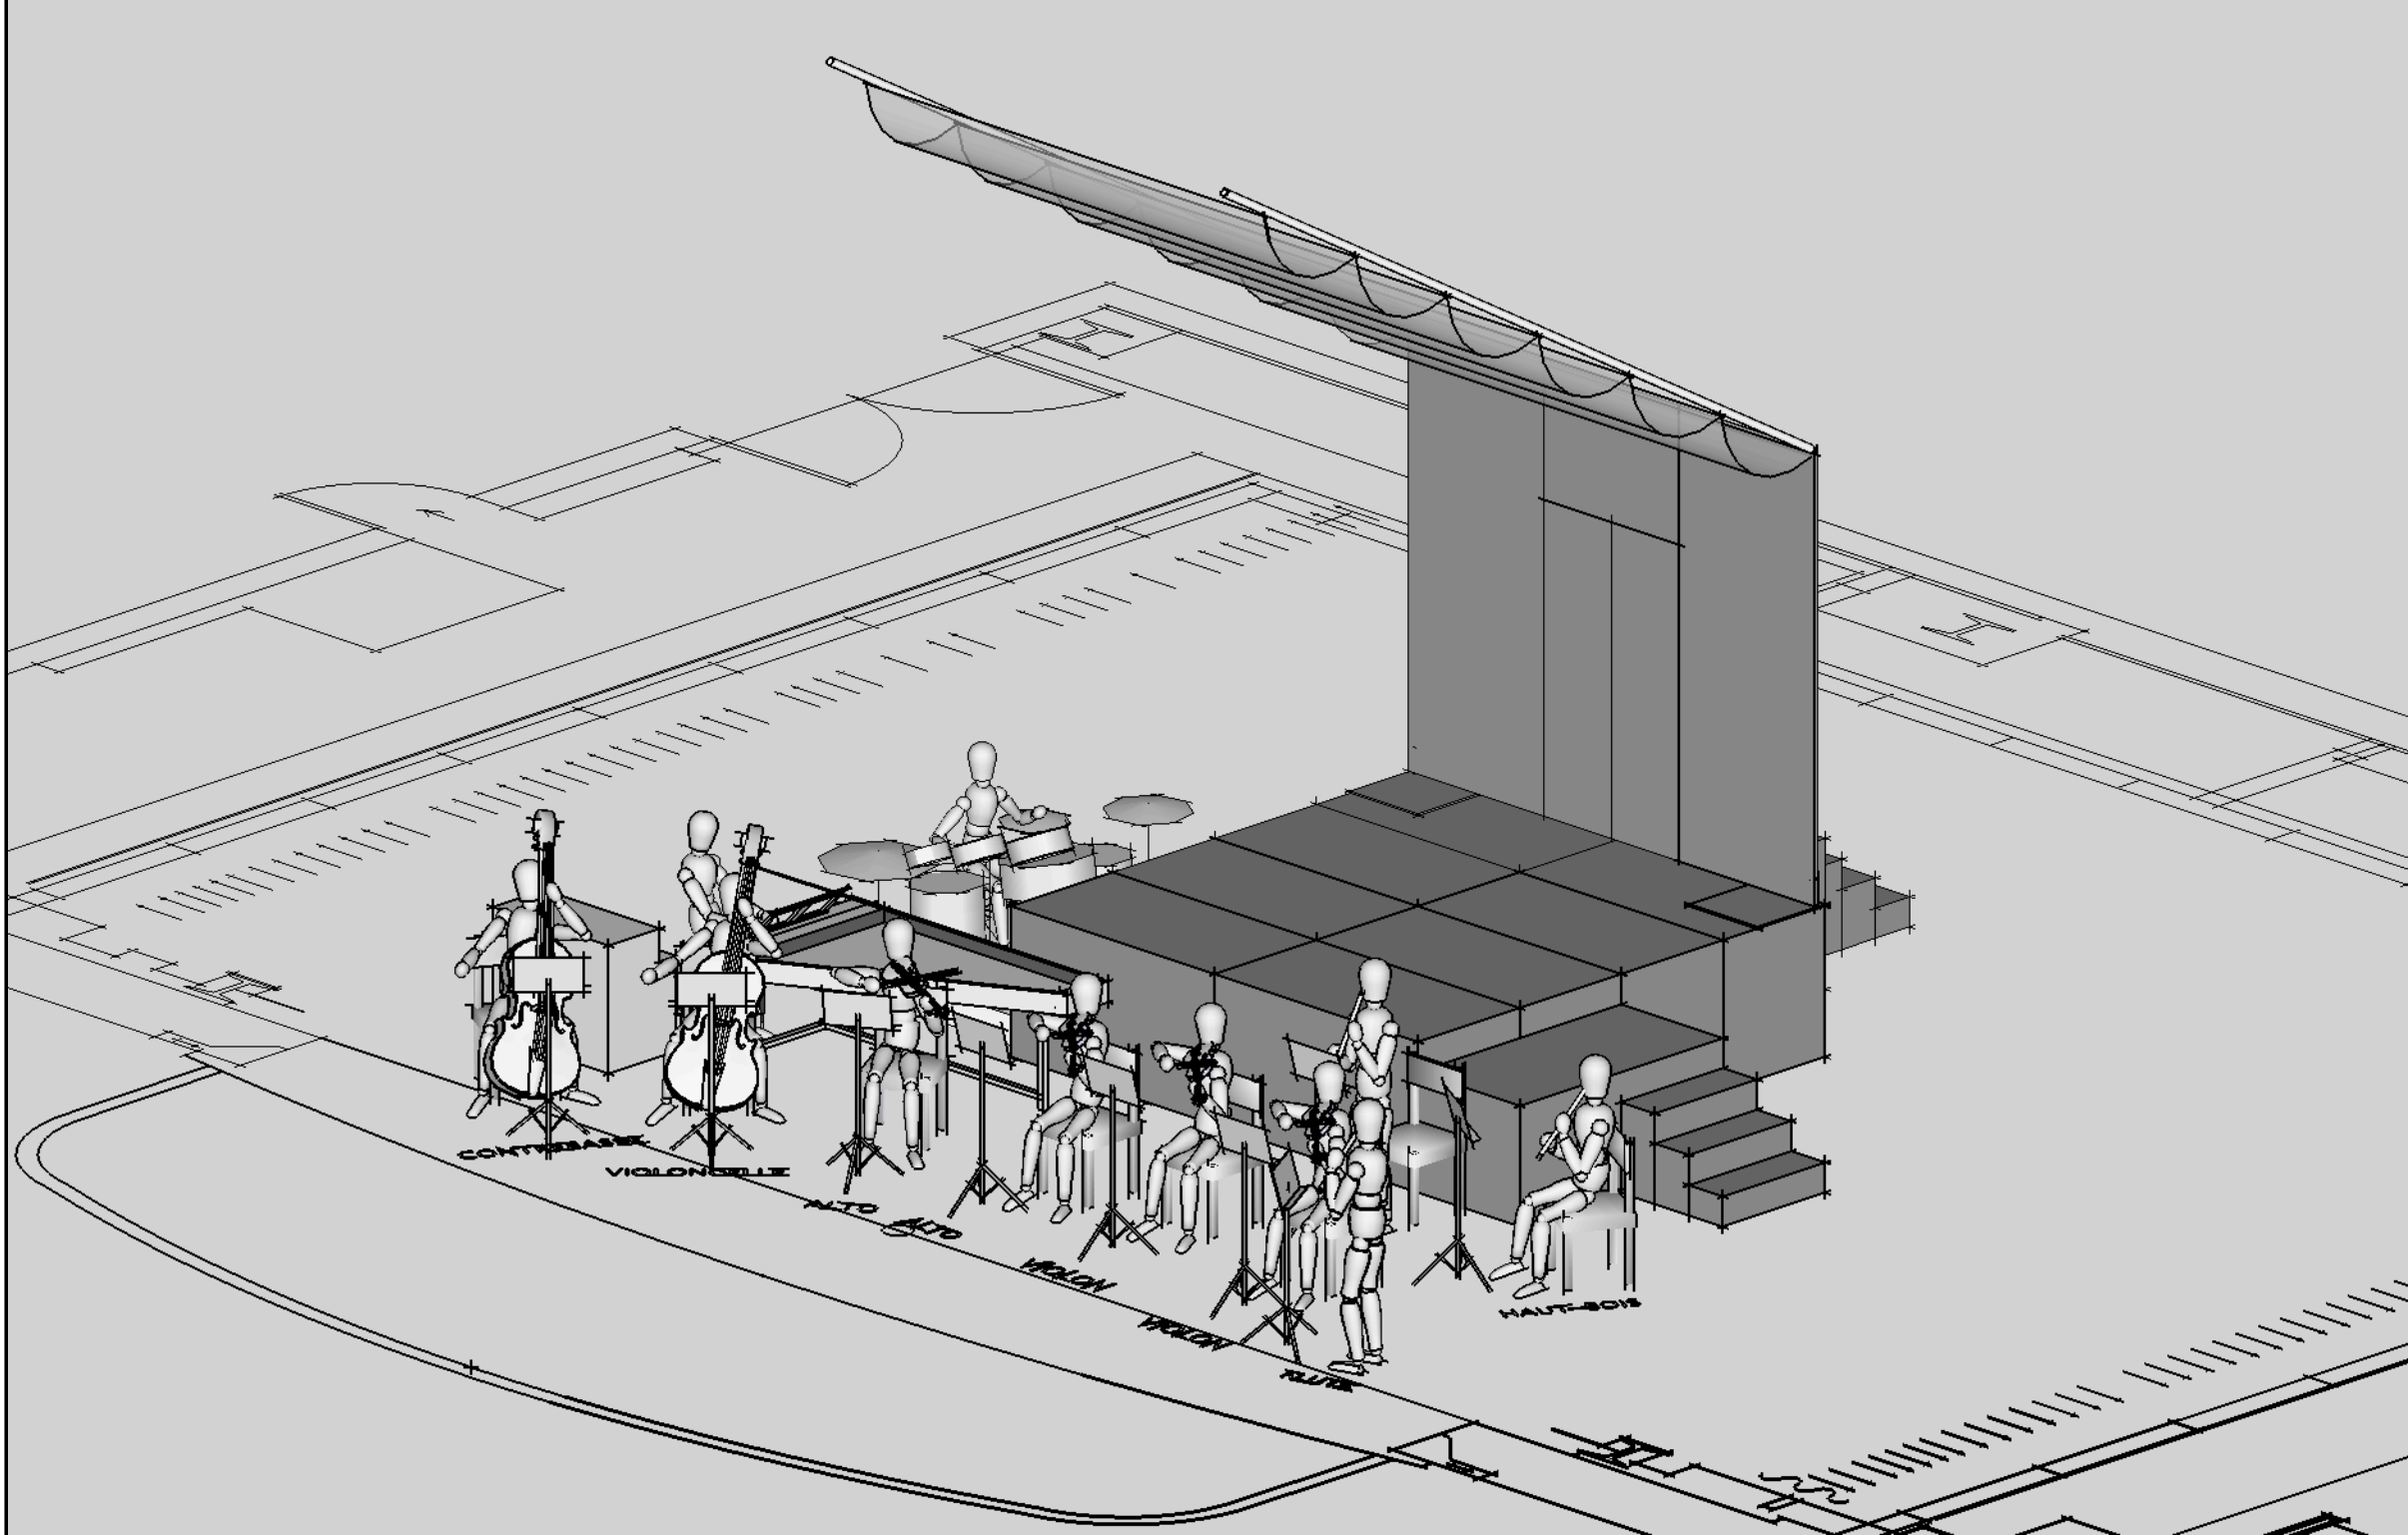

LES TABARINADES		TOURNÉE/ISO	
Les Boréades		échelle: 1 / 4 " = 1 ' 0 "	Page: 5 / 6
		Scénographie: Vincent Lefevre	

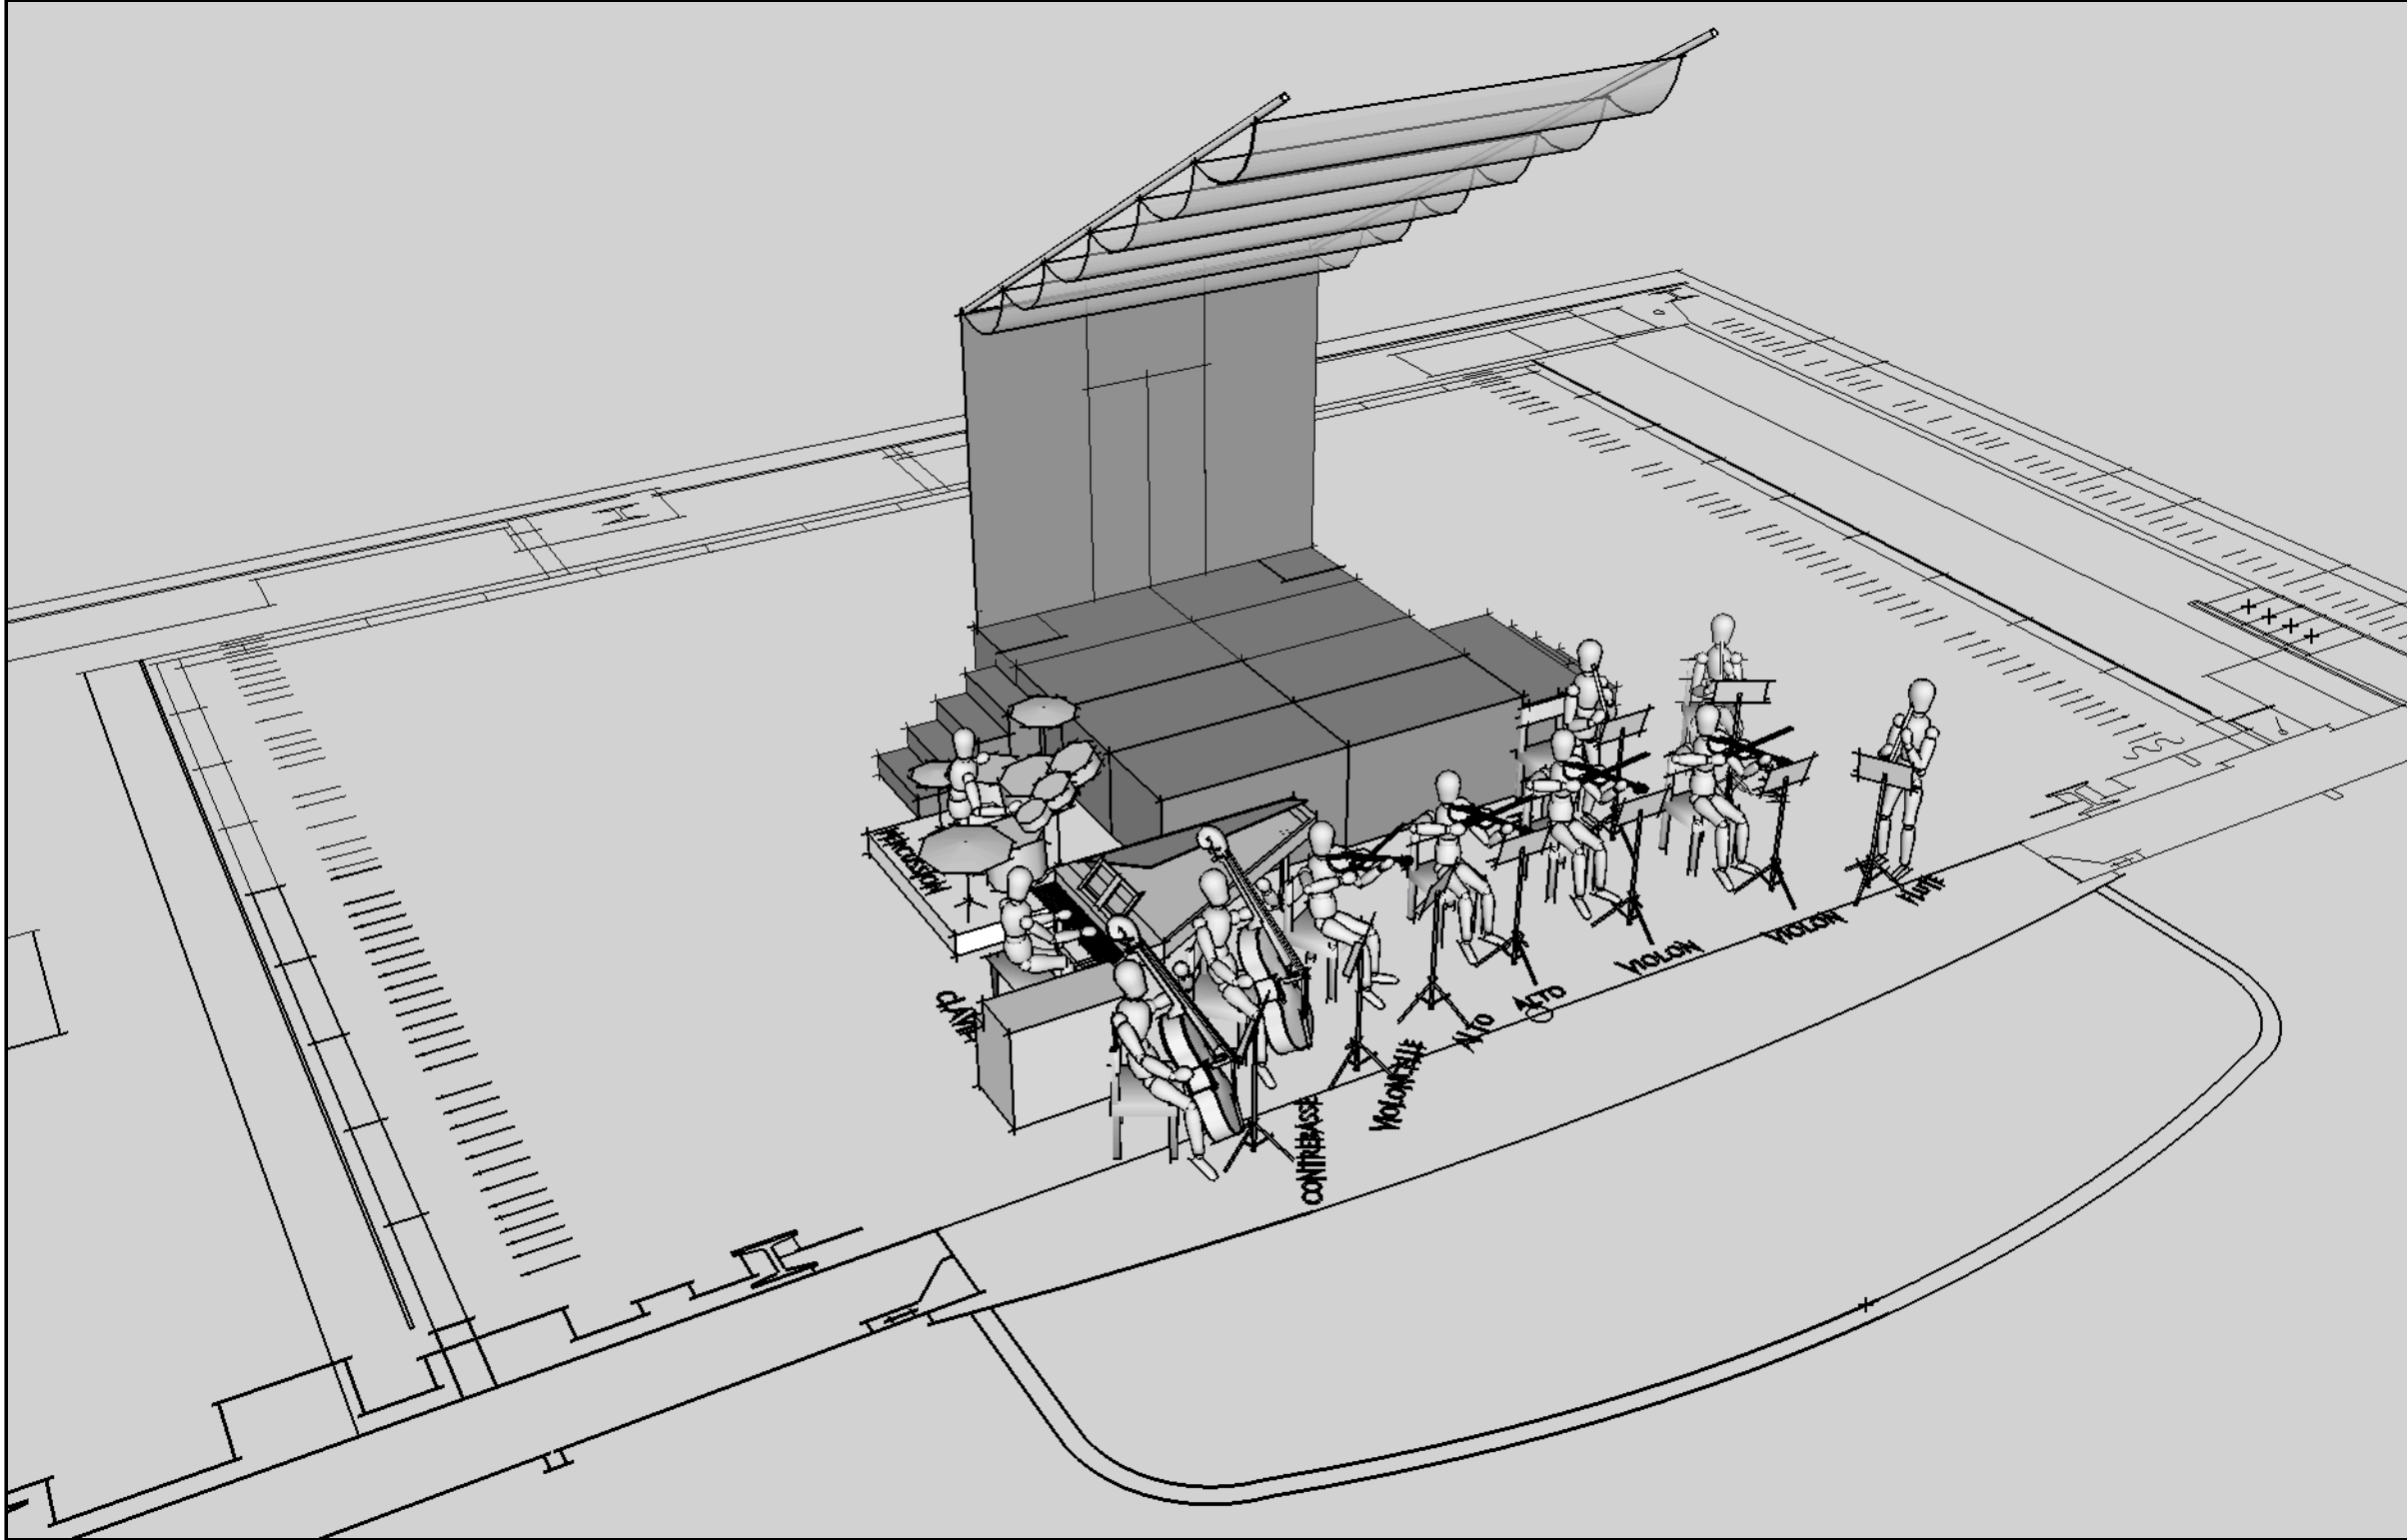

LES TABARINADES		TOURNÉE/VUE PERSPECTIVE	
Les Boréades	Scénographie: Vincent Lefevre	échelle: perspective	Page: 6 / 6